



174

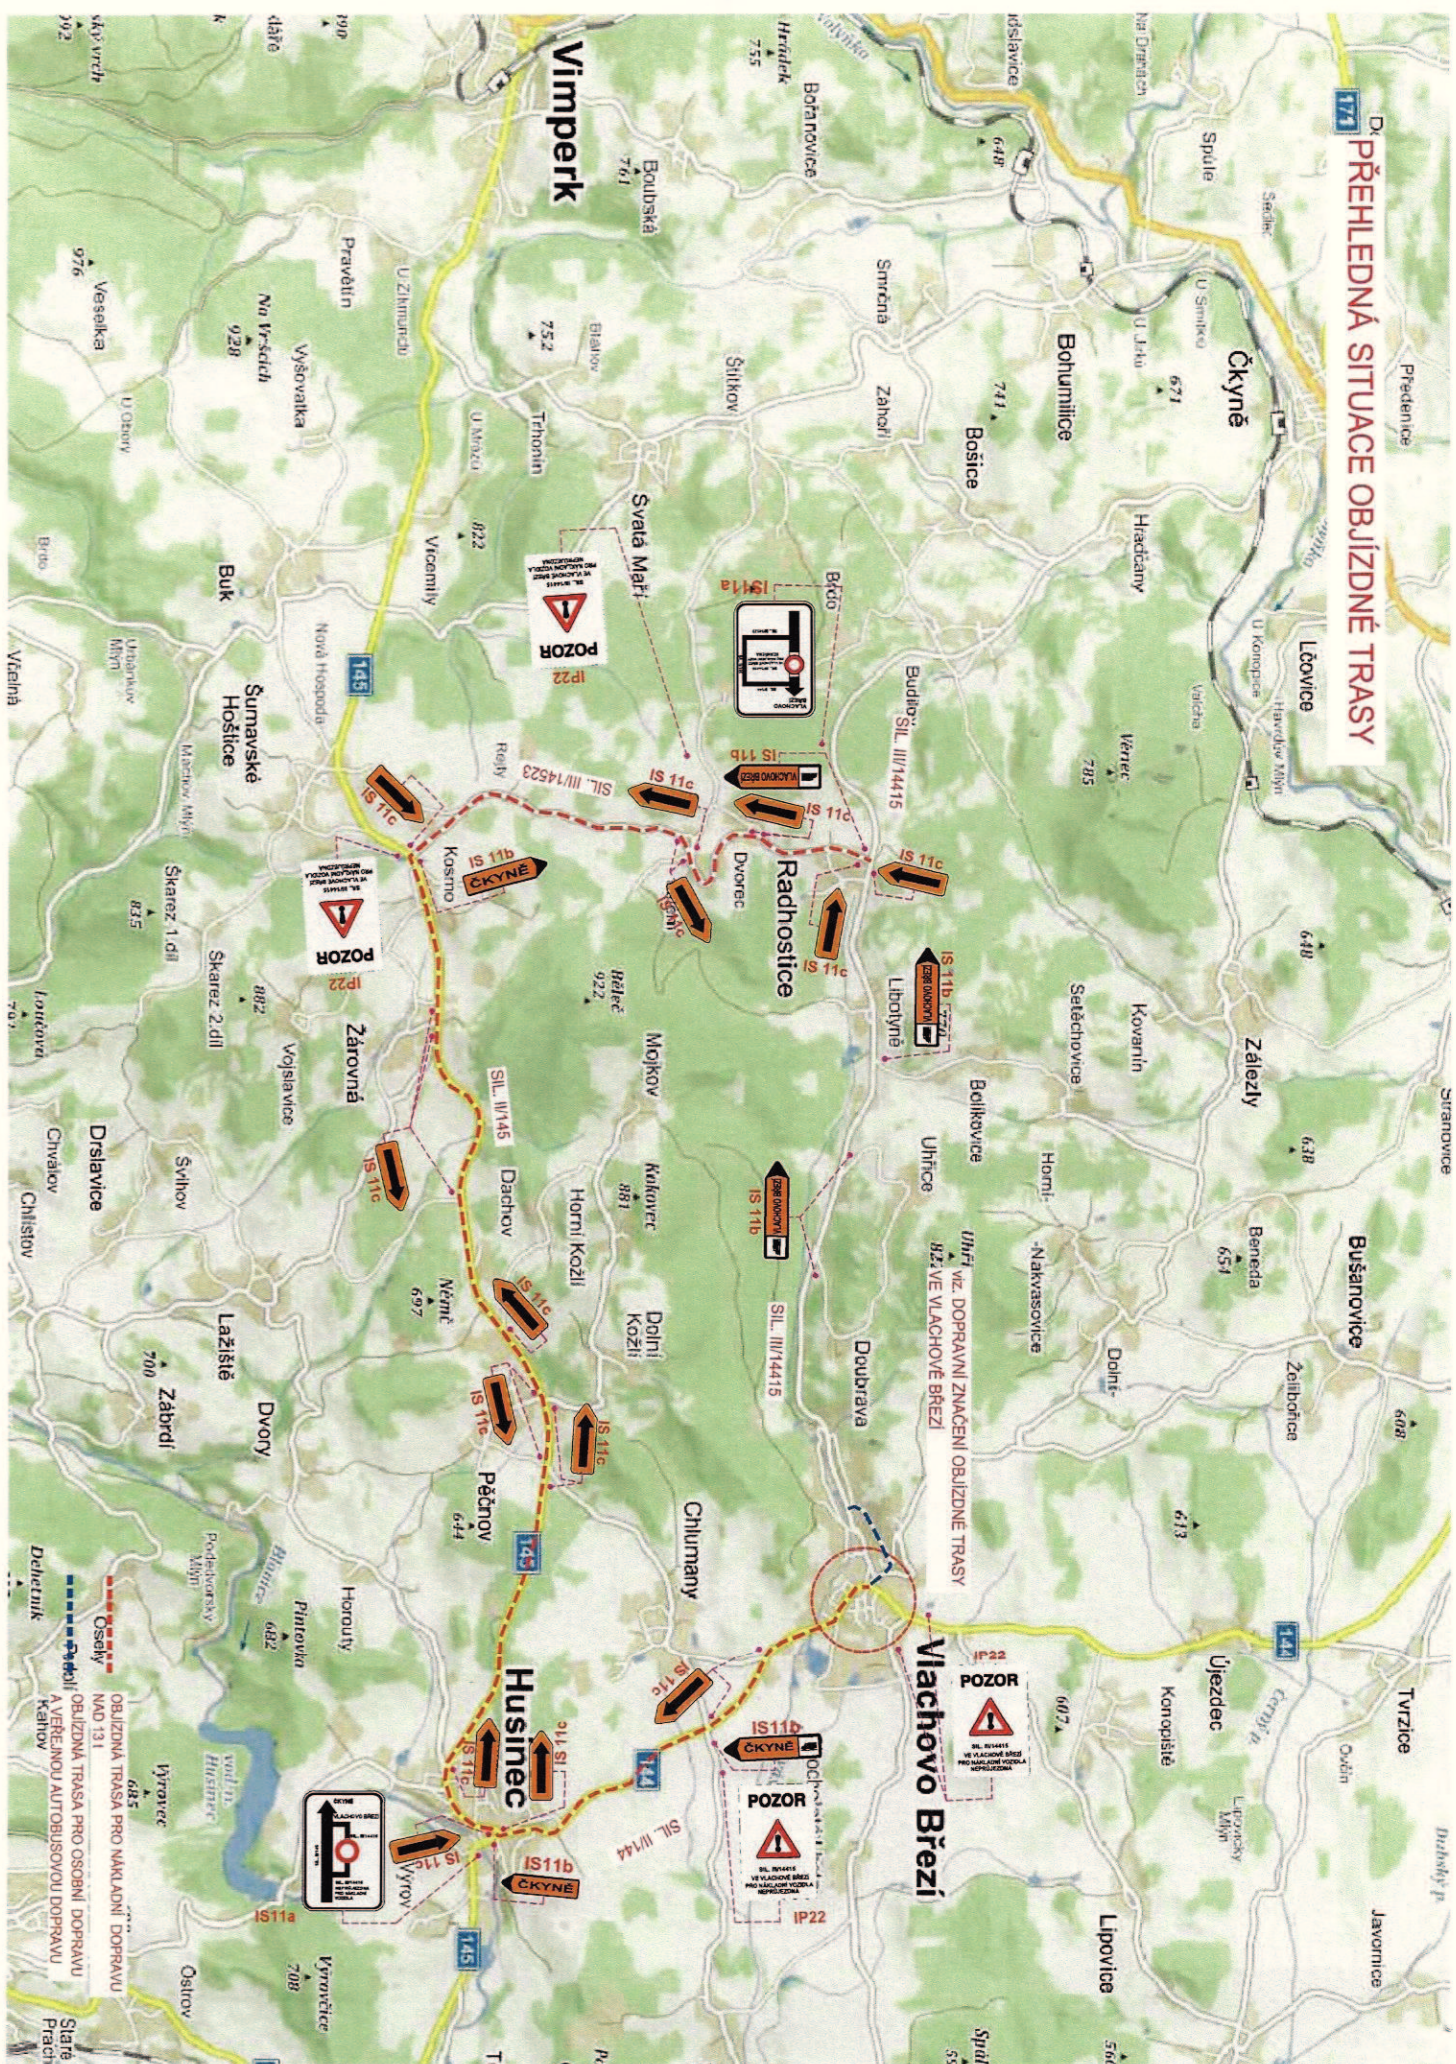

SITUACE OBJÍZDNÉ TRASY PRO OSOBNÍ A AUTOBUSOVOU DOPRAVU VE VLACHOVĚ BŘEŽÍ

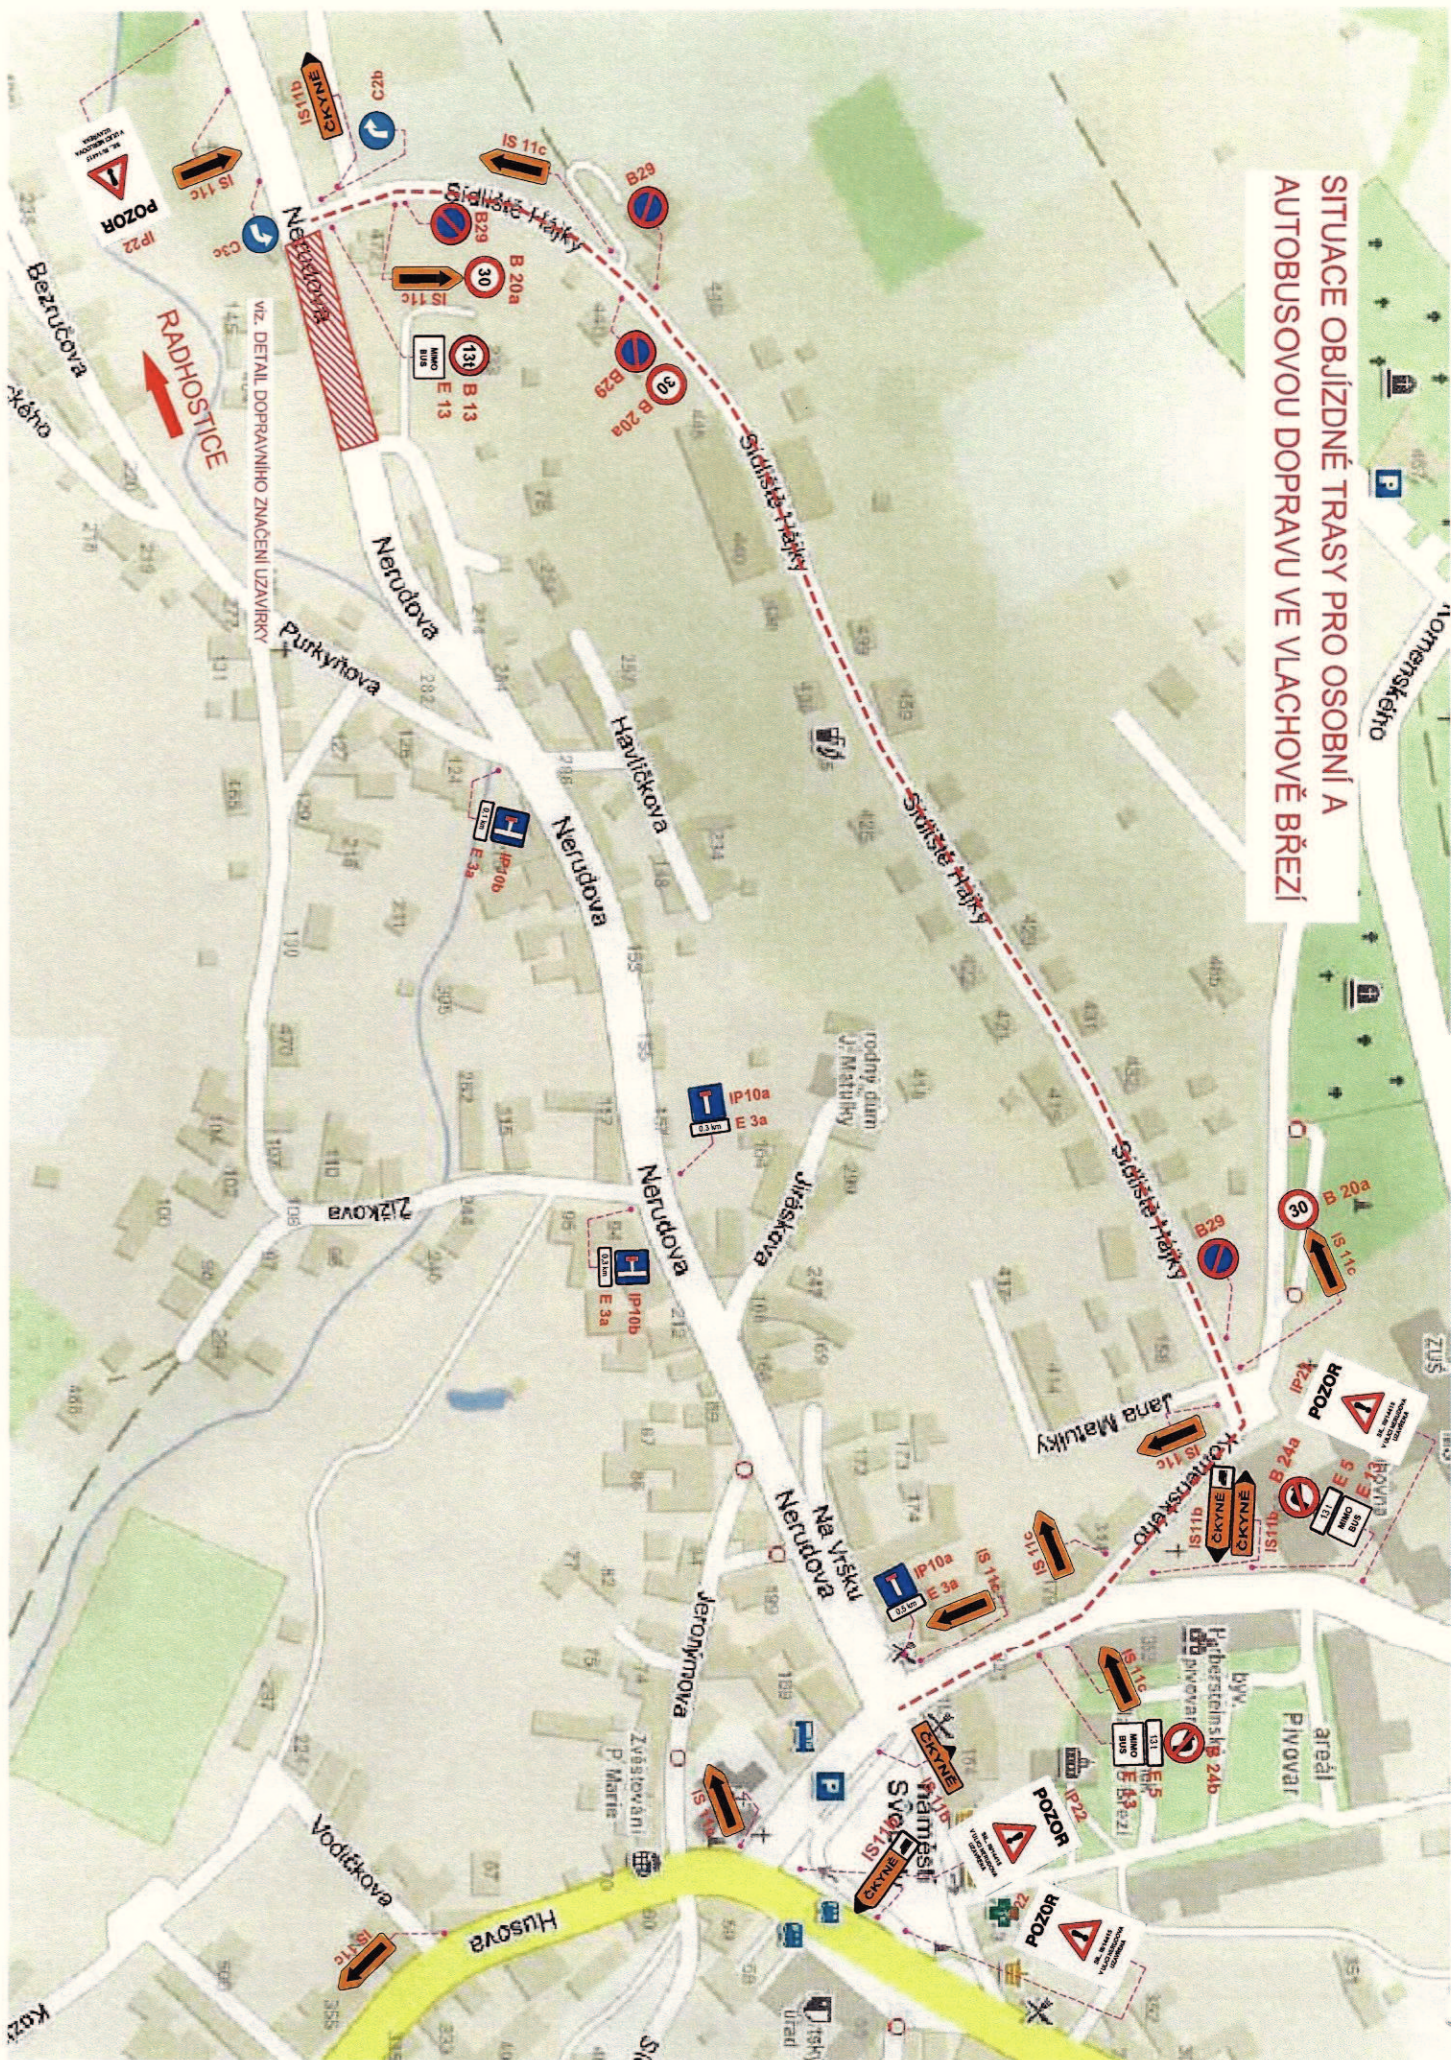

DETAIL DOPRAVNÍHO ZNAČENÍ UZAVÍRKY

