



AKCE
ODŮVODNĚNÍ ÚZEMNÍHO PLÁNU RADHOSTICE

OBJEDNATEL OBEC RADHOSTICE	PORIZOVATEL MĚSTSKÝ ÚŘAD PRACHATICE
PROJEKTANT Ing. arch. ZDENĚK GOTTFRIED aut. architekt ČKA 02424	AUTORIZAČNÍ RAZÍTKO
ZHOTOVITEL Ing. arch. ZDENĚK GOTTFRIED IČ 41874439 SMERALOVA 208/16 170 00 PRAHA 7 TELEFON: 604 236 808 WWW.ZOENEKGOTTFRIED.CZ	
STUPEŇ	DATUM 06/2026
VÝKRES VÝKRES PŘEDPOKLÁDANÝCH ZÁBORŮ PŮDNIHO FONDU	MĚŘÍTKO 1:5000
ČÍSLO VÝKRESU 5-část 01	

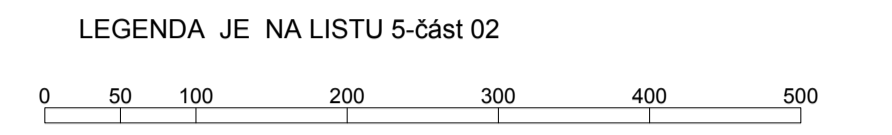

ZÁZNAM O ÚČINNOSTI	
A) SPRÁVNÍ ORGÁN, KTERÝ ÚZEMNÍ PLÁN VYDAL: Zastupitelstvo obce Radhostice	
B) DATUM NABÝTÍ ÚČINNOSTI ÚZEMNÍHO PLÁNU:	
C) OPRAVNĚNÁ ÚŘEDNÍ OSOBA PORIZOVATELE: Mgr. Vlastimil Lukášek vedoucí oddělení územního plánování Městský úřad Prachatice Oddělení stavebního správního a památkové péče Velké náměstí 3 383 01 Prachatice	
podpis:	otisk úředního razítka:

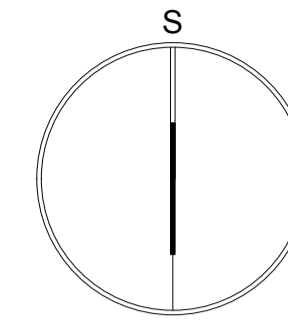