



AKCE		
OBJEDNATEL OBEC RADHOSTICE		POŘIZOVATEL MĚSTSKÝ ÚŘAD PRACHATICE
PROJEKTANT Ing. arch. ZDENĚK GOTTFRIED aut. architekt ČKA 02424	AUTORIZAČNÍ RAZÍTKO	ČÍSLO PARE
ZHOTOVITEL Ing. arch. ZDENĚK GOTTFRIED IČ 41874439 ŠMERALOVA 208/16 170 00 PRAHA 7 TELEFON: 604 236 808 WWW.ZDENEKGOTTFRIED.CZ		
STUPEŇ NÁVRH PRO SPOLEČNÉ JEDNÁNÍ A VEŘEJNÉ PROJEDNÁNÍ		DATUM 02/2025
VÝKRES VÝKRES ZÁKLADNÍHO ČLENĚNÍ ÚZEMÍ		
ČÍSLO VÝKRESU I/1-část A		MĚŘÍTKO 1:5000

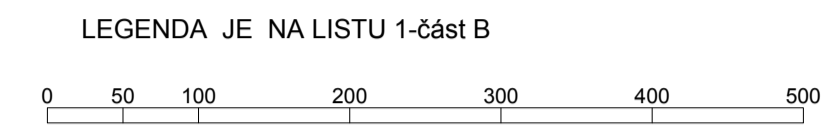

ZÁZNAM O ÚČINNOSTI	
A) SPRÁVNÍ ORGÁN, KTERÝ ÚZEMNÍ PLÁN VYDAL: Zastupitelstvo obce Radhostice	
B) DATUM NABÝTÍ ÚČINNOSTI ÚZEMNÍHO PLÁNU:	
C) OPRAVNĚNÁ ÚŘEDNÍ OSOBA POŘIZOVATELE: Mgr. Vlastimil Lukášek vedoucí oddělení územního plánování Městský úřad Prachatice Oddělení stavebního správního a památkové péče Velké náměstí 3 383 01 Prachatice	
podpis:	otisk úředního razítka:

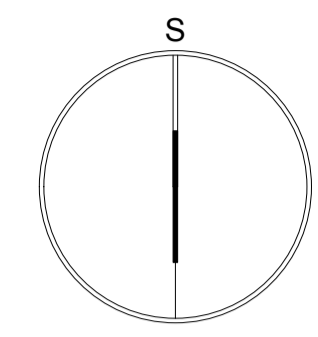