



AKCE		
ÚZEMNÍ PLÁN RADHOSTICE		
OBJEDNATEL OBEC RADHOSTICE	POŘIZOVATEL MĚSTSKÝ ÚŘAD PRACHATICE	
PROJEKTANT Ing. arch. ZDENĚK GOTTFRIED aut. architekt ČKA 02424	AUTORIZAČNÍ RAZÍTKO	ČÍSLO PARE
ZHOTOVITEL Ing. arch. ZDENĚK GOTTFRIED IČ 41874439 ŠMERALOVA 208/16 170 00 PRAHA 7 TELEFON: 604 236 808 WWW.ZDENEKGOTTFRIED.CZ		
STUPEŇ NÁVRH PRO SOUČASNÉ JEDNÁNÍ A VEŘEJNÉ PROJEDNÁNÍ	DATUM 02/2025	
VÝKRES HLAVNÍ VÝKRES		
ČÍSLO VÝKRESU 1/2-část A	MĚŘÍTKO 1:5000	

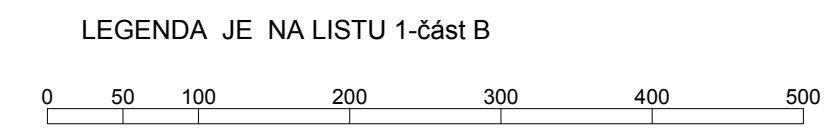

ZÁZNAM O ÚČINNOSTI	
A) SPRÁVNÍ ORGÁN, KTERÝ ÚZEMNÍ PLÁN VYDAL: Zastupitelstvo obce Radhostice	
B) DATUM NABÝTÍ ÚČINNOSTI ÚZEMNÍHO PLÁNU:	
C) OPRAVNĚNÁ ÚŘEDNÍ OSOBA POŘIZOVATELE: Mgr. Vlastimil Lukášek vedoucí oddělení územního plánování Městský úřad Prachatice Oddělení stavebního správního a památkového péče Velké náměstí 3 383 01 Prachatice	
podpis:	otisk úředního razítka:

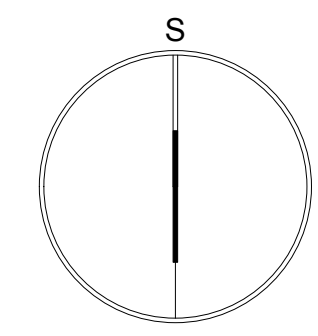