
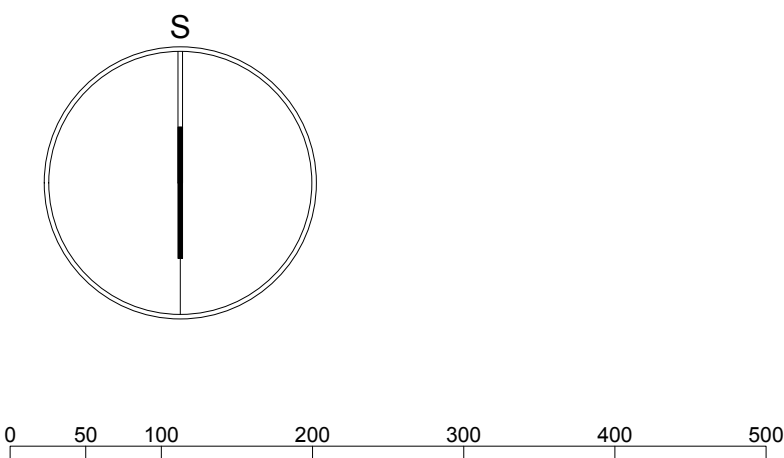


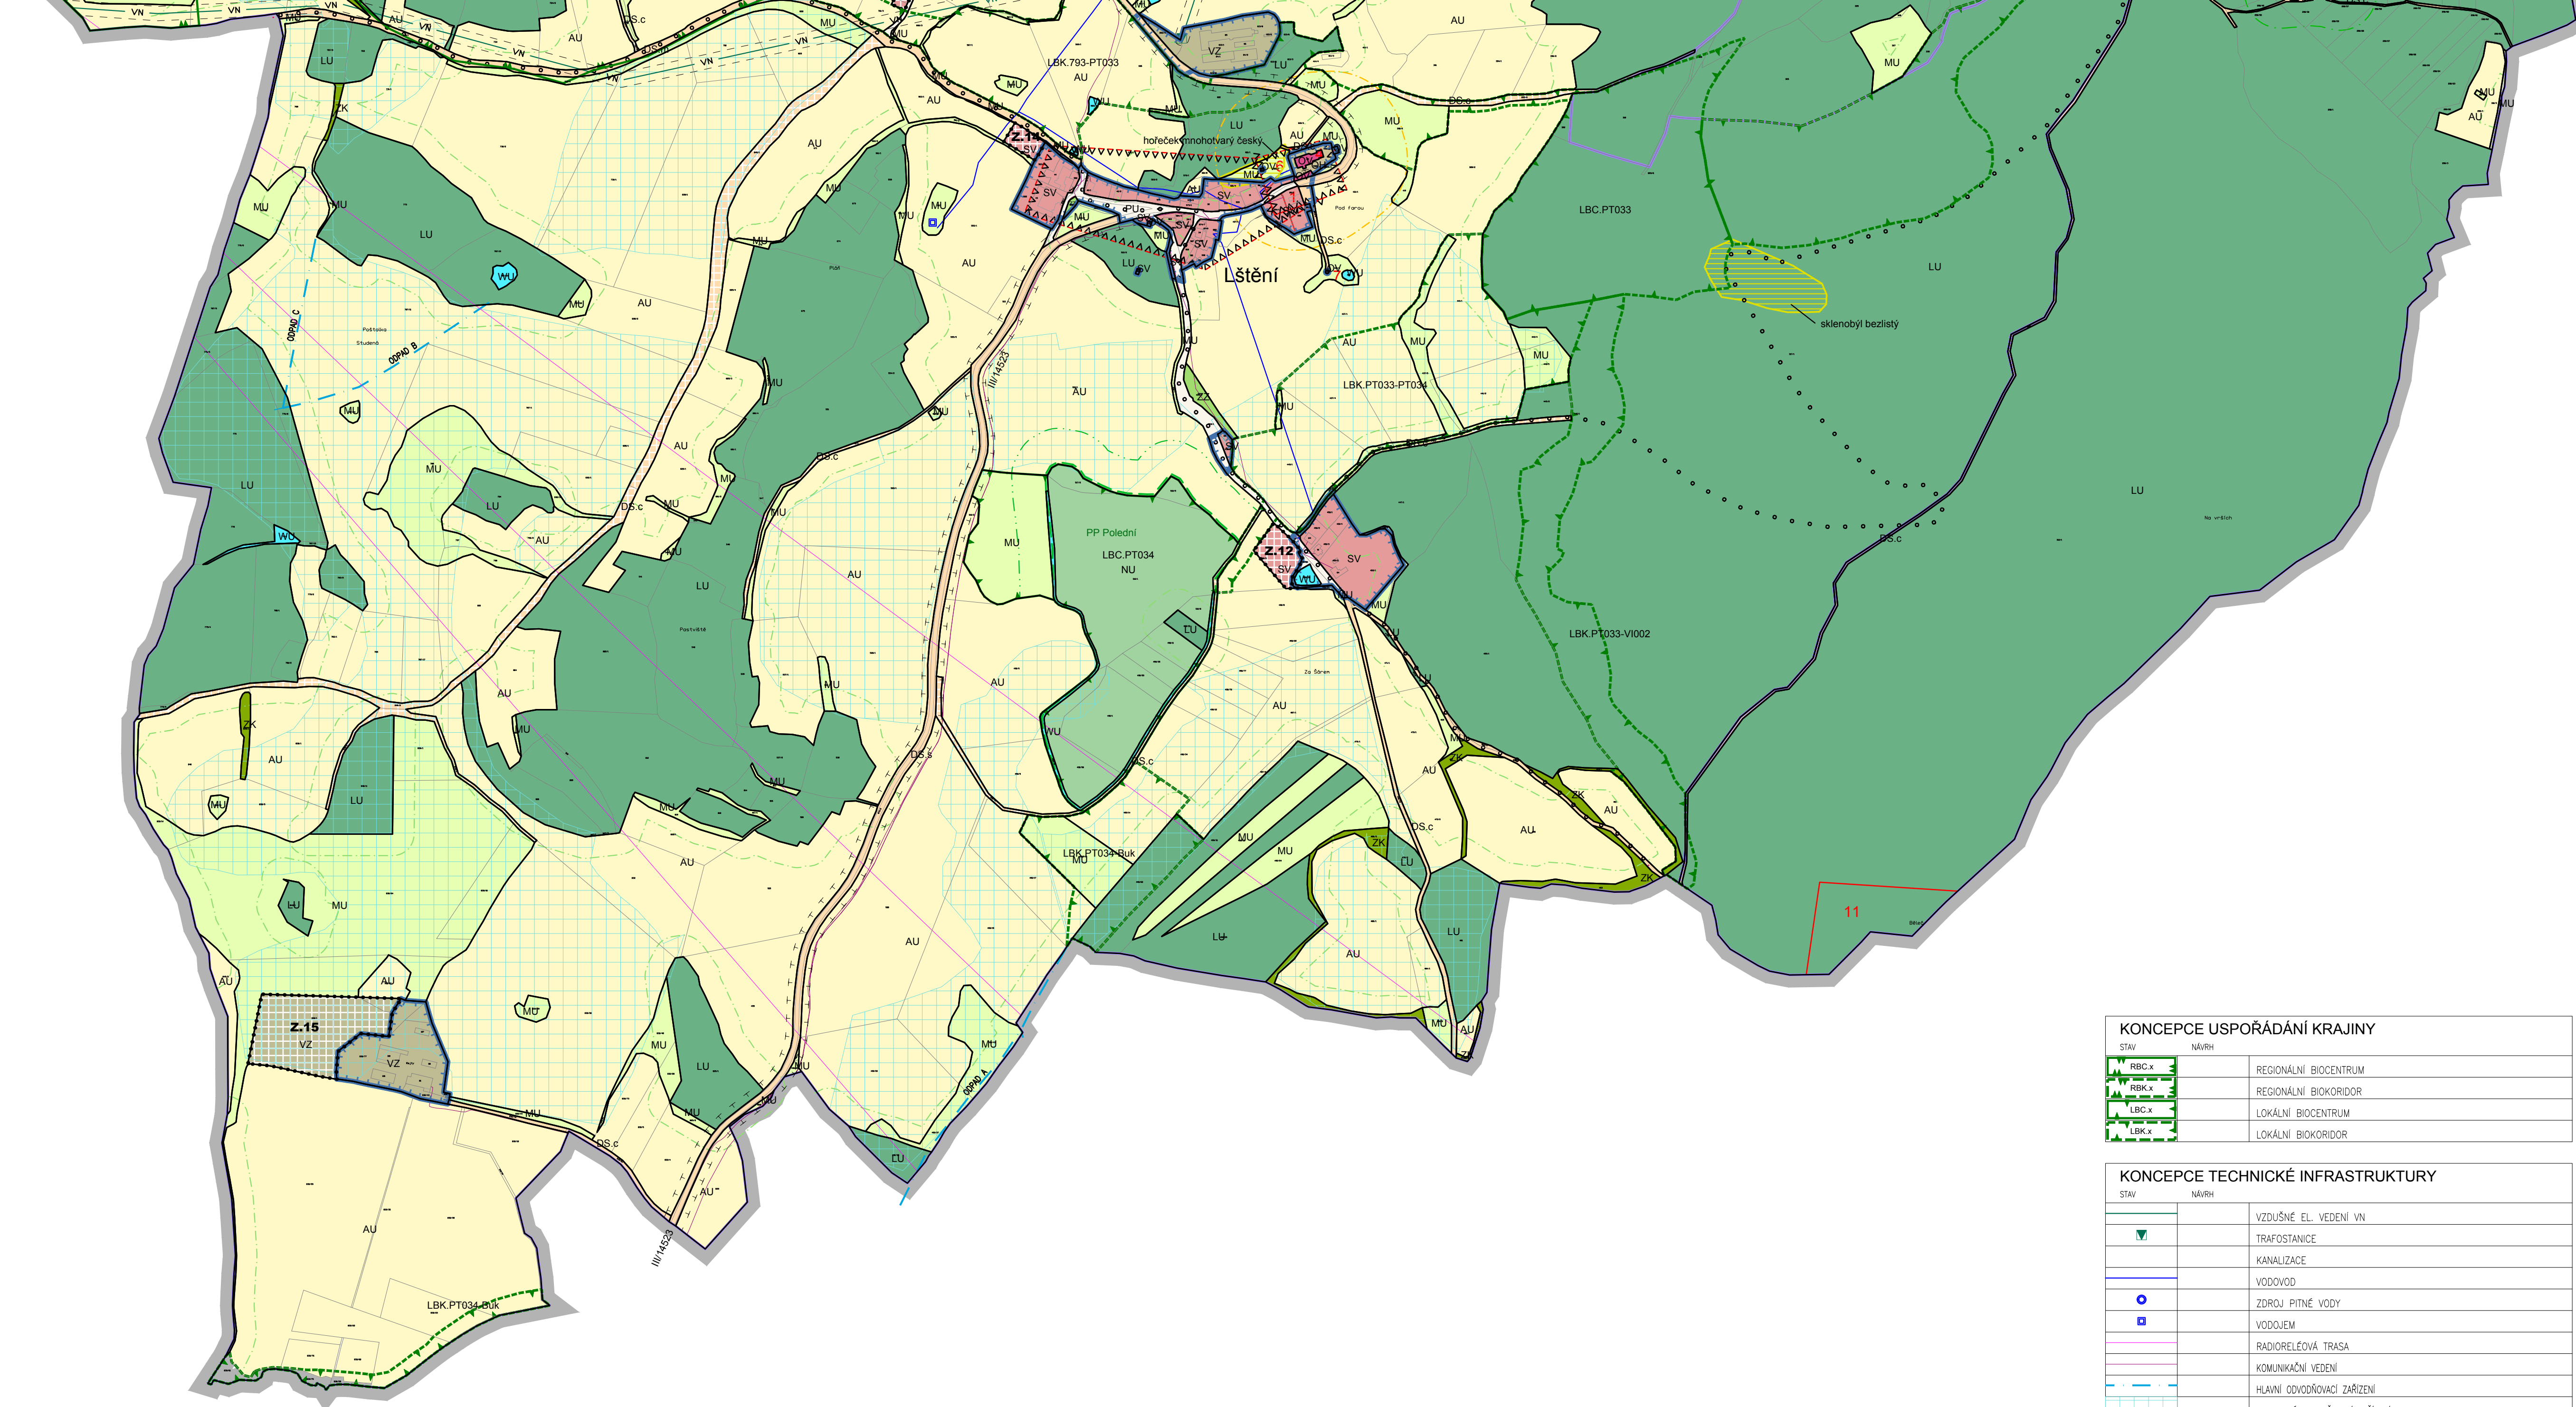

AKCE ODŮVODNĚNÍ ÚZEMNÍHO PLÁNU RADHOSTICE		
OBJEDNATEL OBEC RADHOSTICE	PŘÍZVUKATEL MĚSTSKÝ ÚŘAD PRACHATICE	
PROJEKTANT Ing. arch. ZDENĚK GOTTFRIED aut. architekt ČKA 02424	AUTORIZAČNÍ RAZÍTKO	ČÍSLO PARÉ
ZHOTOVITEL Ing. arch. ZDENĚK GOTTFRIED IČ 41874439 ŠMERALOVA 208/16 170 00 PRAHA 7 TELEFON: 604 236 808 WWW.ZDENEGOTTFRIED.CZ		
STUPĚŇ NÁVRH PRO OPAKOVANÉ PROJEDNÁNÍ	DATUM 27.01.2026	
VÝKRES KOORDINAČNÍ VÝKRES		
ČÍSLO VÝKRESU 4-část 02	MĚŘÍTKO 1:5000	

ZÁZNAM O ÚČINNOSTI	
A) SPRÁVNÍ ORGÁN, KTERÝ ÚZEMNÍ PLÁN VYDAL: Zastupitelstvo obce Radhostice	
B) DATUM NABÝTÍ ÚČINNOSTI ÚZEMNÍHO PLÁNU:	
C) OPRAVNĚNÁ ÚŘEDNÍ OSOBA PŘÍZVUKATELE: Mgr. Vlastimil Lukošek vedoucí oddělení územního plánování Městský úřad Prachovice Odbor stavební správy a památkové péče Velké náměstí 3 383 01 Prachovice	
podpis:	otisk úředního razítka:

LEGENDA	
	HRANICE ŘEŠENÉHO ÚZEMÍ
	HRANICE KATASTRU
	HRANICE ZASTAVĚNÉHO ÚZEMÍ k datu 9.10.2023
	ZASTAVITELNÁ PLOCHA (Z.1, Z.3, Z.7, Z.10, Z.12 - Z.16)
	ZMĚNA V KRAJINĚ (K.1, K.4)

PLOCHY S ROZDÍLNÝM ZPŮSOBEM VYUŽITÍ	
OV	OBČANSKÉ VYBAVENÍ VEŘEJNÉ
OS	OBČANSKÉ VYBAVENÍ – SPORT
OH	OBČANSKÉ VYBAVENÍ – HRBITOV
PU	VEŘEJNÁ PROSTRANSTVÍ VŠEOBECNÁ
SV	SMÍŠENÉ OBYTNÉ VENKOVSKÉ
DS.s	DOPRAVA SILNIČNÍ – silnice III. třídy
DS.m	DOPRAVA SILNIČNÍ – místní komunikace
DS.c	DOPRAVA SILNIČNÍ – účelové komunikace, polní a lesní cesty
VZ	VÝROBA ZEMĚDĚLSKÁ A LESNICKÁ
WU	VDONÍ A VODOHOSPODÁŘSKÉ VŠEOBECNÉ
AU	ZEMĚDĚLSKÉ VŠEOBECNÉ
LU	LESNÍ VŠEOBECNÉ
MU	SMÍŠENÉ KRAJINNÉ VŠEOBECNÉ
NU	PŘÍRODNÍ VŠEOBECNÉ
ZZ	ZELENĚ ZAHRADNÍ A SADOVÁ
ZK	ZELENĚ KRAJINNÁ

KONCEPCE USPOŘÁDÁNÍ KRAJINY	
STAV	NÁVRH
	REGIONÁLNÍ BIOCENTRUM
	REGIONÁLNÍ BIOKORIDOR
	LOKÁLNÍ BIOCENTRUM
	LOKÁLNÍ BIOKORIDOR

KONCEPCE TECHNICKÉ INFRASTRUKTURY	
STAV	NÁVRH
	VZDUŠNÉ EL. VEDENÍ VN
	TRAFOSTANICE
	KANALIZACE
	VODOVOD
	ZDROJ PITNÉ VODY
	VODOJEM
	RADIORELEOVÁ TRASA
	KOMUNIKAČNÍ VEDENÍ
	HLAVNÍ ODVODŇOVACÍ ZAŘÍZENÍ
	PODROBNÉ ODVODŇOVACÍ ZAŘÍZENÍ
	CYKLOTRASY

LIMITY VYUŽITÍ ÚZEMÍ	
STAV	NÁVRH
	OCHRANNÉ PÁSMO HRBITOVA
	OCHRANNÉ PÁSMO DOPRAVNÍ INFRASTRUKTURY
	OCHRANNÉ PÁSMO VZDUŠNÉHO EL. VEDENÍ, TRAFOSTANICE
	OCHRANNÉ PÁSMO I. STUPNĚ ZDROJE PITNÉ VODY
	OCHRANNÉ PÁSMO II. STUPNĚ ZDROJE PITNÉ VODY
	OCHRANNÉ PÁSMO VODNÍHO ZDROJE
	OCHRANNÉ PÁSMO ZEMĚDĚLSKÉHO AREÁLU
	VZDÁLENOST 30m OD KRAJE LESA
	NEMOVITÁ KULTURNÍ PAMÁTKA
	1 fara
	3 kovárna
	4 kostel sv. Vojtěcha – areál
	5 kaple P. Marie
	6 tvrzíště
	7 kaple sv. Vojtěcha
	8 kaple sv. Jana Nepomuckého
	9 výklenková kaple
	10 hostinec s obytnou a hospodářskou částí
	11 kamenné hrzení
	archeologické naleziště
	vesnické památková zóna
	lokality výskytu zvlášť chráněných druhů rostlin a živočichů s národním významem
	NPP
	PP
	NÁRODNÍ PŘÍRODNÍ PAMÁTKA
	PŘÍRODNÍ PAMÁTKA
	OCHRANNÉ PÁSMO NÁRODNÍ PŘÍRODNÍ PAMÁTKY
	OCHRANNÉ PÁSMO PŘÍRODNÍ PAMÁTKY
	Zákaz staveb vyžadujících hyg. ochranu
	aktivní zóna záplavového území
	hranice záplavového území 0100

Celé správní území je zřizován Ministerstva obrany z hlediska povolování vyjmenovaných druhů staveb.